



Comune di Santo Stefano Ticino

PGT Piano di Governo del Territorio

2013
Piano di Governo del Territorio

Pds - Pugss	PIANO DEI SERVIZI - PUGSS
02	Piano Urbano Generale dei Servizi nel Sottosuolo Rete fognaria
scala 1:5 000	VERSIONI: Giugno 2013 ADOZIONE

Redazione PGT
Arch. Luigi Fregoni
Arch. Mauro Menico
Arch. Federico Acuto

Adozione:	Deliberazione C.C. n° del
Approvazione:	Deliberazione C.C. n° del
Pubblicazione:	B.U.R.L. n° del




Il sindaco	Il Responsabile del Procedimento	Il Segretario Comunale
------------	----------------------------------	------------------------

REDAZIONE

Studio Tecnico Castelli S.a.s. di Castelli Giovanni & C
 Via Monteggia, 38 21014 - Laveno M. (Va) tel. 0332/651693
 info@studiotecnicocastelli.eu P. IVA 02426270126

Collaborazioni:
Arch. Ir. Davide Binda
Ordine degli Arch. della
Prov. di Varese
Urbanista
Alessio Trevisi
Dott. Pianificatore Territoriale
Marco Meaurio
Ordine degli Arch. della
Prov. di Varese

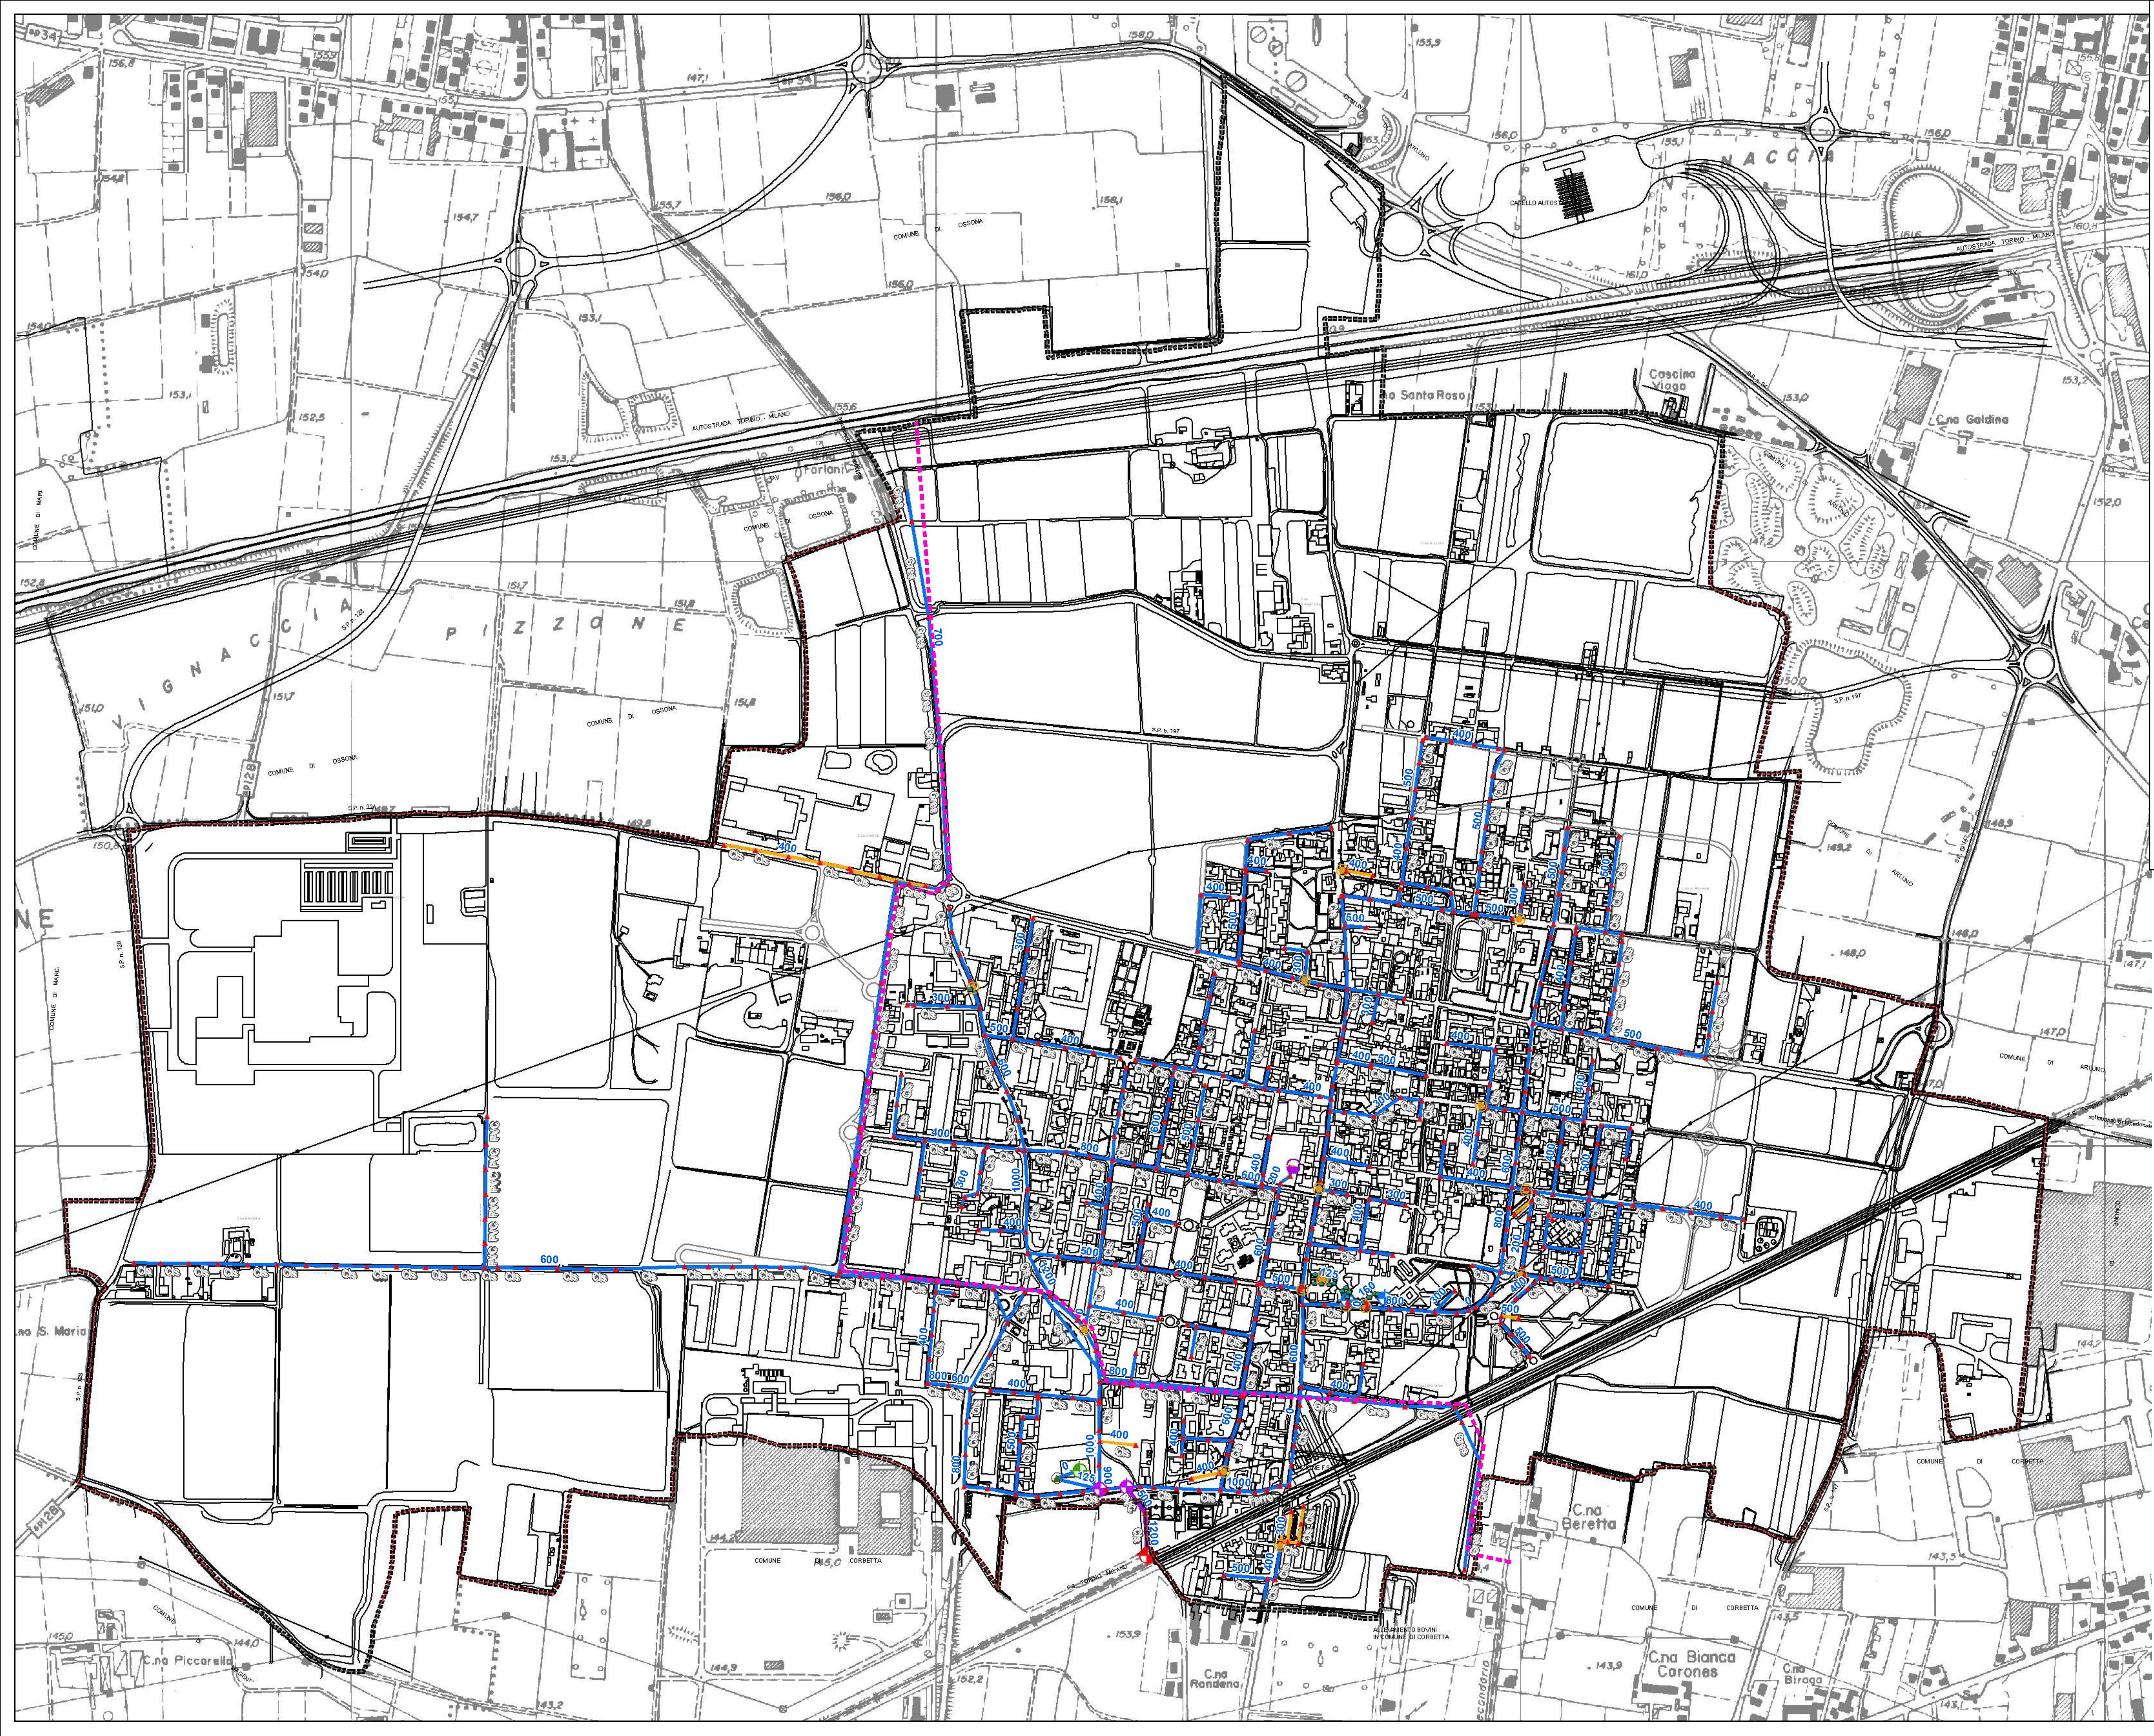

Legenda

RIFERIMENTI TERRITORIALI

----- Confine comunale

Rete fognaria

Elementi lineari della rete

- Acque Sforate
- Fogna Acque Meteoriche
- Fogna Nera
- Fognatura Mista
- Collettore intercomunale TAM

- 500 Dimensione condotte
- Materiale condotte

Elementi puntuali della rete

- Caditoia
- Cameretta d'ispezione
- Disoleatore
- Effluente
- Innesto Condotta
- Pozzo perdente
- Sfioratore di piena
- Stazione di Sollevamento
- Vasca Volano